
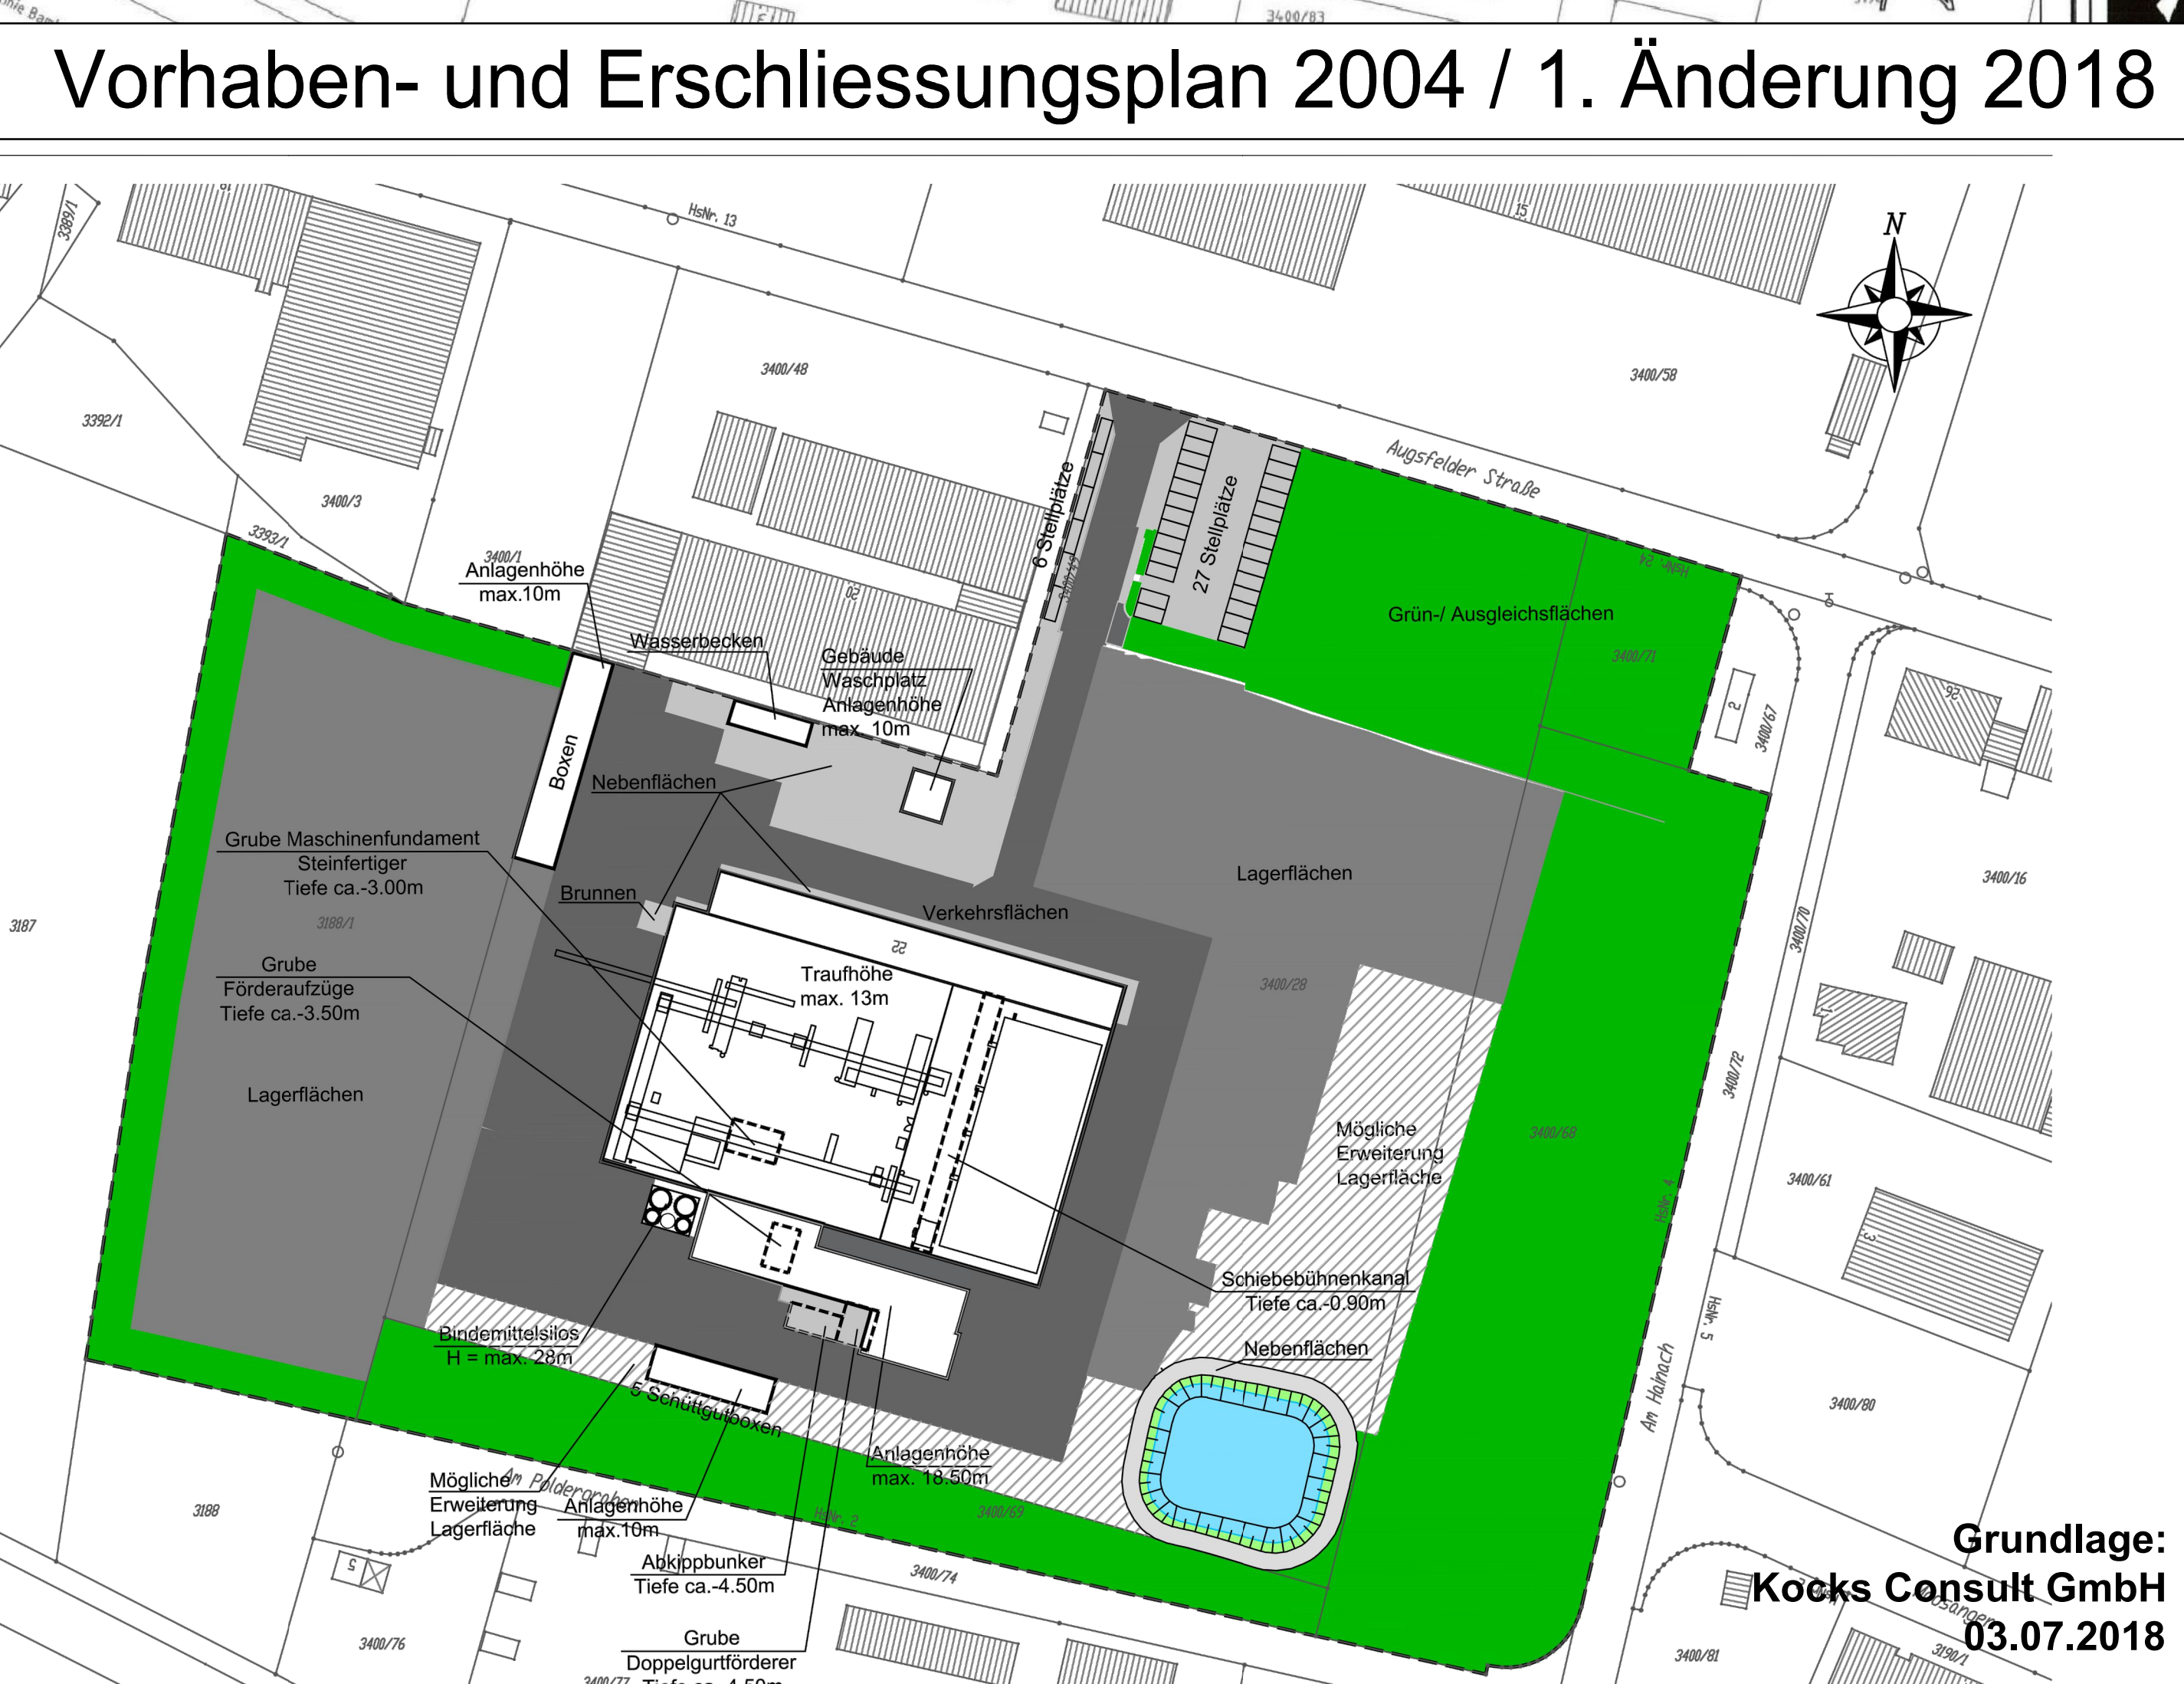


1. Änderung Vorhabenbezogener Bebauungsplan

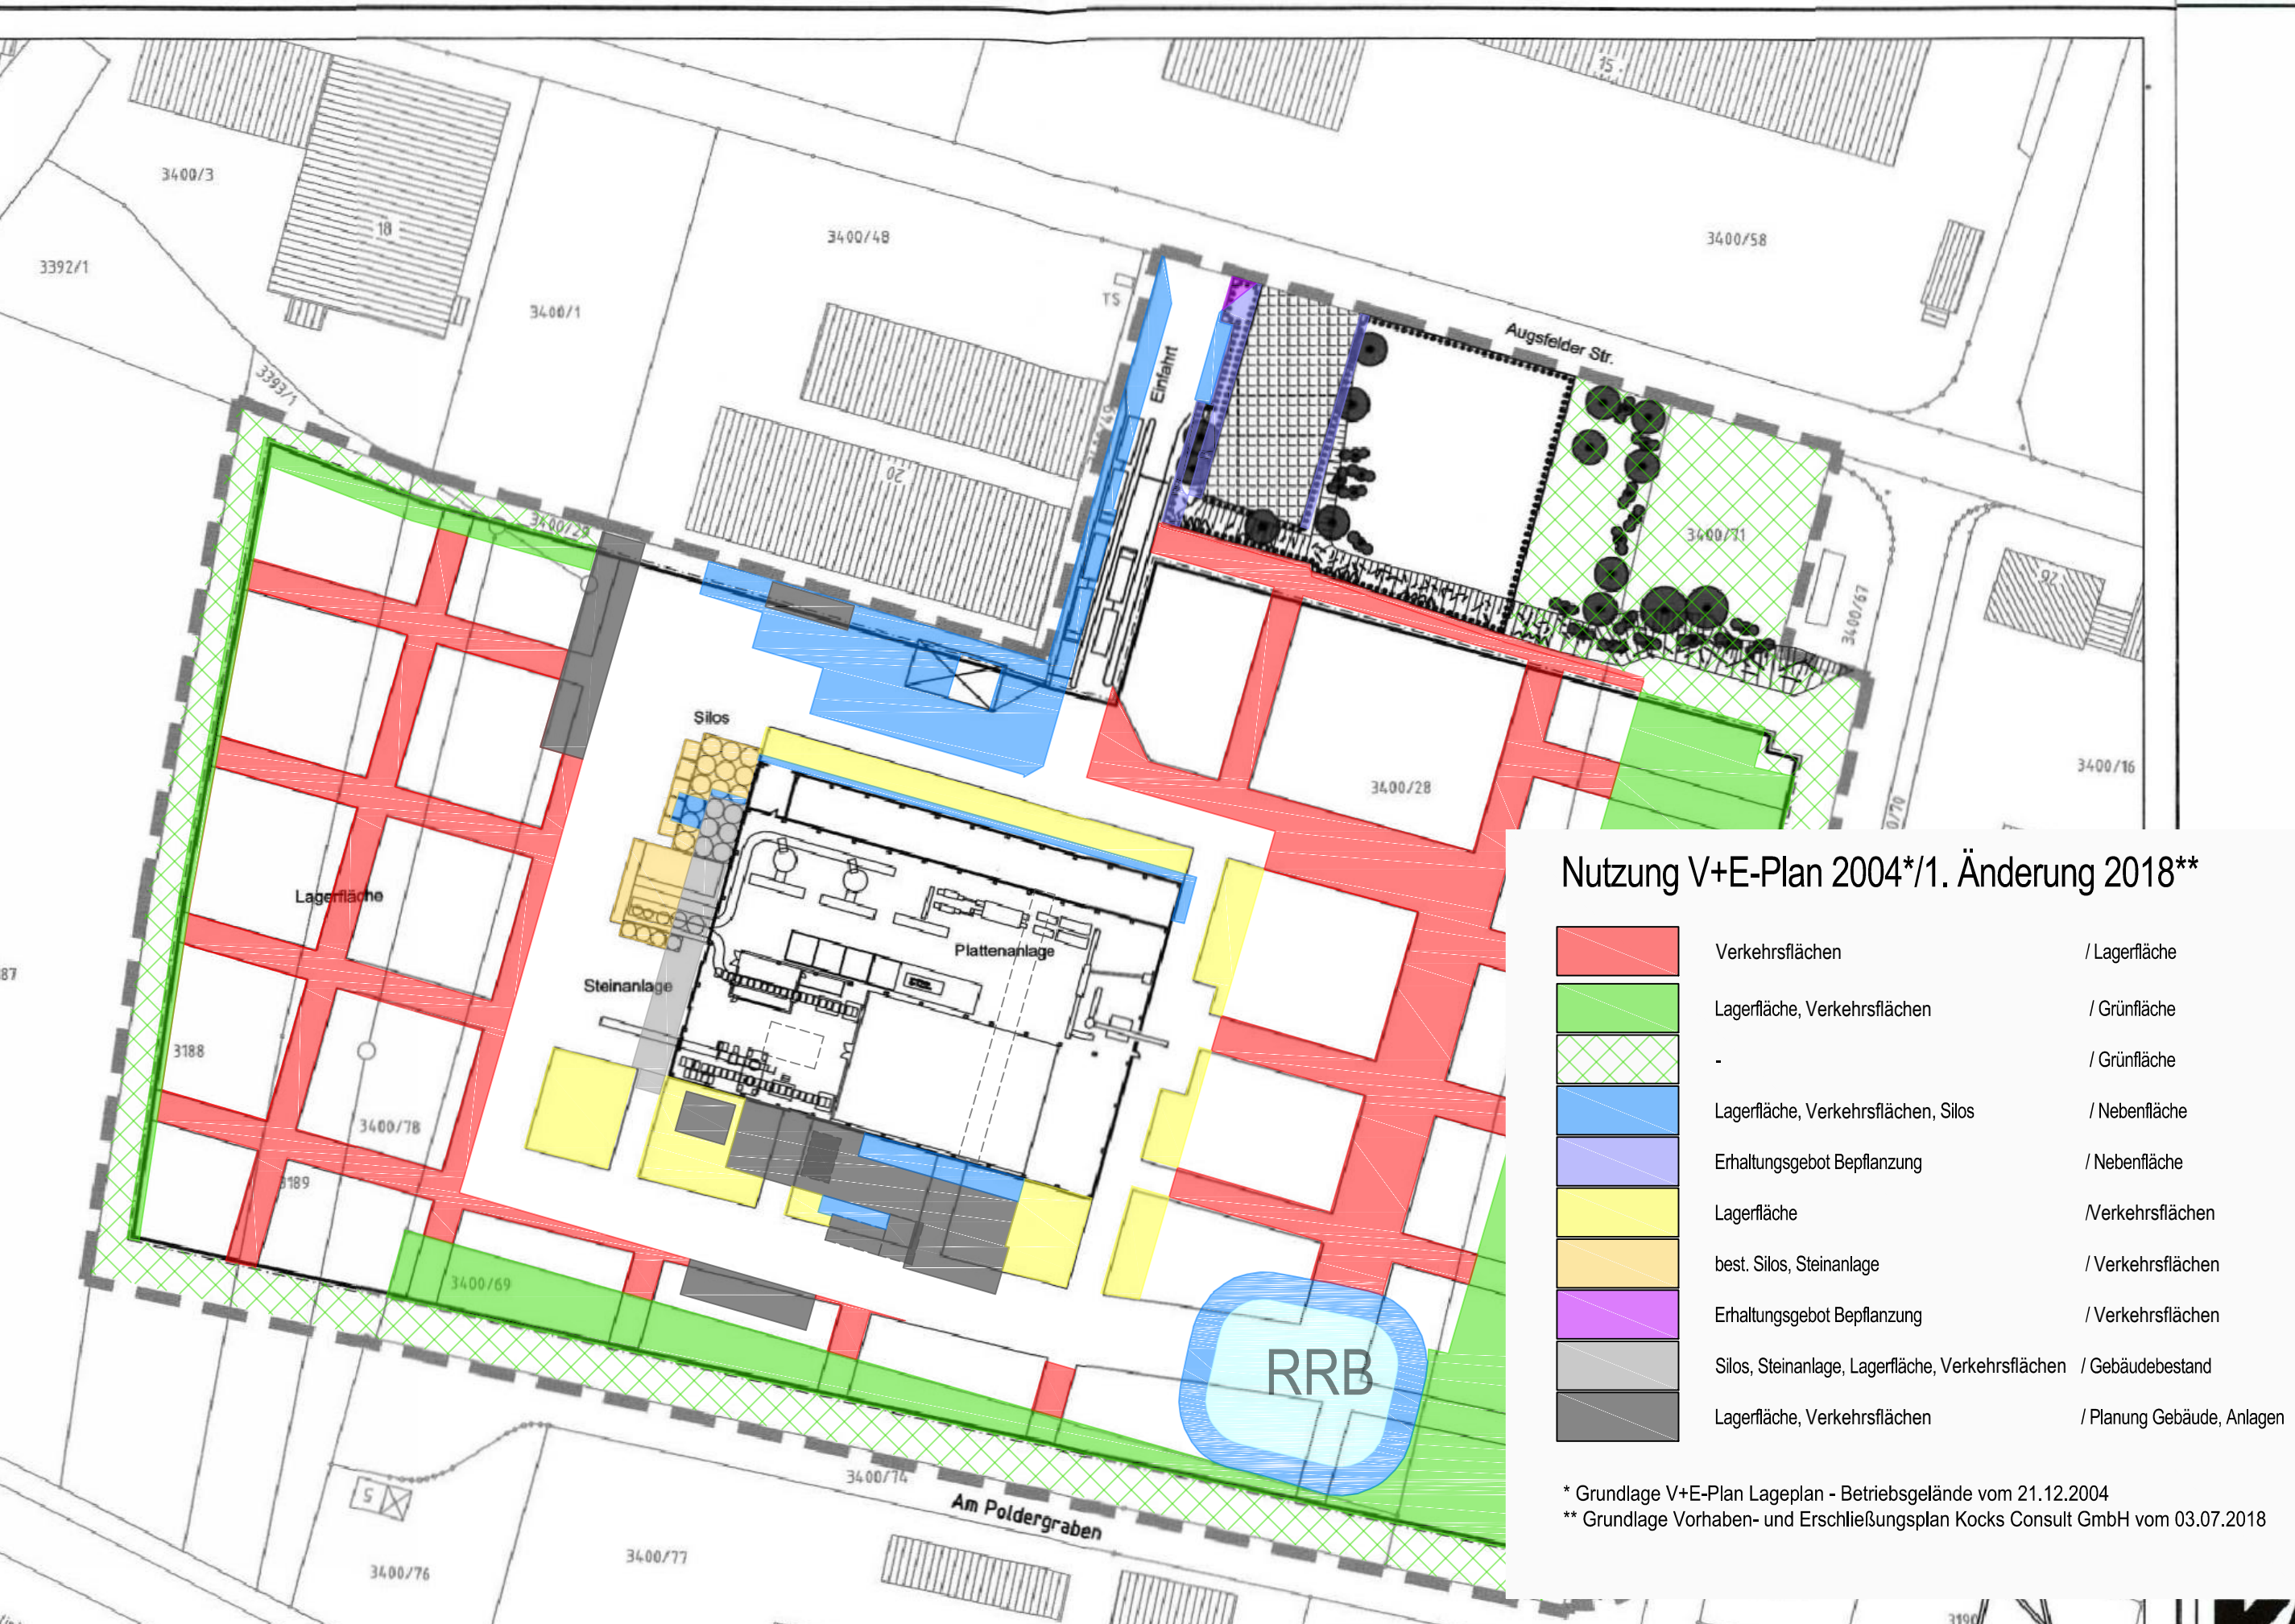

1. Änderung Vorhaben- und Erschliessungsplan

**IPRÄAMBEL**

Die Aufstellung des Vorhabenbezogenen Bebauungsplanes „Betonfertiglewerk“ Firma KANN - 1. Änderung erfolgte auf der Grundlage des Baugesetzbuches (BauGB) in der Fassung der Bekanntmachung vom 03. November 2017 (BGBl. I S. 3634)

- der Bauutzungsverordnung (BauVO) in der Fassung der Bekanntmachung vom 21. November 2017 (BGBl. I S. 3786)

- der Planzonenverordnung (PlanZV) vom 18.12.1990 (BGBl. 1991 I S. 58) zuletzt geändert durch Artikel 3 des Gesetzes zur Umsetzung der Richtlinie 2014/52/EU in Städtebaurecht und zur Stärkung des neuen Zusammenlebens in der Stadt vom 04. Mai 2017 (BGBl. I S. 1057) und

- der Bayerischen Bauordnung (BayBO) in der Fassung der Bekanntmachung vom 14.08.2007 (GVBl. S. 588, BayRS 2132-1), zuletzt geändert durch § 2 des Gesetzes vom 12. Juli 2017 (GVBl. S. 375)

**II ZEICHNERISCHE FESTSETZUNGEN DER 1. ÄNDERUNG**

**1.0 Nutzungsschablone**

|   |                                       |
|---|---------------------------------------|
| A | B) Bauweise                           |
| B | C) Grundflächenzahl GRZ               |
| C | D) Geschossflächenzahl GFZ            |
| D | E) Baumassenzahl BMZ                  |
| E | F) Höhe baulicher Anlagen (Traufhöhe) |
| F | G) Dachform/Dachneigung               |

**2.0 Art der baulichen Nutzung (§ 9 Abs. 1 Nr. 1 BauGB, § 11 BauNVO)**

**3.0 Maß der baulichen Nutzung (§ 9 Abs. 1 Nr. 1 BauGB, § 16 ff BauNVO)**

**4.0 Bauweise, Baugrenzen (§ 9 Abs. 1 Nr. 2 BauGB, §§ 22 und 23 BauNVO)**

**5.0 Flächen für Abwasserbeseitigung; (§ 9 Abs. 1 Nr. 12, 14 und Abs. 6 BauGB)**

**6.0 Hauptversorgungs- und Hauptwasserleitungen (§ 9 Abs. 1 Nr. 13 und Abs. 6 BauGB)**

**7.0 Wasserflächen und Flächen für die Wasserwirtschaft, den Hochwasserschutz und die Regelung des Wasserabflusses (§ 9 Abs. 1 Nr. 16 und Abs. 6a BauGB)**

**8.0 Planungen, Nutzungsregelungen, Maßnahmen und Flächen für Maßnahmen zum Schutz, zur Pflege und zur Entwicklung von Natur und Landschaft (§ 9 Abs. 1 Nr. 20, 25 und Abs. 6 BauGB)**

**9.0 Sonstige Zeichen**

**10 Immissionschutz (§ 9 Abs. 1 Nr. 25 BauGB)**

**11 Immissionschutz (§ 9 Abs. 1 Nr. 25 BauGB)**

1. Änderung Vorhaben- und Erschliessungsplan

**III HINWEISE ZU DEN ZEICHNERISCHEN FESTSETZUNGEN**

**IV VERBINDLICHE FESTSETZUNGEN**

**1.0 Art der baulichen Nutzung (§ 9 Abs. 1 Nr. 1 BauGB, §§ 1-11 BauNVO)**

**2.0 Maß der baulichen Nutzung (§ 9 Abs. 1 Nr. 1 BauGB, § 16 BauNVO)**

**3.0 Bauweise (§ 9 Abs. 1 Nr. 2 BauGB und § 22 BauNVO)**

**4.0 Höhe baulicher Anlagen (§ 9 Abs. 1 Nr. 1 BauGB, § 18 BauNVO)**

**5.0 Flächen für Abwasserbeseitigung (§ 9 Abs. 1 Nr. 12, 14 und Abs. 6 BauGB)**

**6.0 Hauptversorgungs- und Hauptwasserleitungen (§ 9 Abs. 1 Nr. 13 und Abs. 6 BauGB)**

**7.0 Wasserflächen und Flächen für die Wasserwirtschaft, den Hochwasserschutz und die Regelung des Wasserabflusses (§ 9 Abs. 1 Nr. 16 und Abs. 6a BauGB)**

**8.0 Planungen, Nutzungsregelungen, Maßnahmen und Flächen für Maßnahmen zum Schutz, zur Pflege und zur Entwicklung von Natur und Landschaft (§ 9 Abs. 1 Nr. 20, 25 und Abs. 6 BauGB)**

**9.0 Sonstige Zeichen**

**10 Immissionschutz (§ 9 Abs. 1 Nr. 25 BauGB)**

**11 Immissionschutz (§ 9 Abs. 1 Nr. 25 BauGB)**

**V NACHRICHTLICHE ÜBERNAHME/VERMERKE**

**1.0 Amtlich festgesetztes Überschwemmungsgebiet**

**2.0 Trinkwasserschutzgebiet**

**3.0 Auffinden von Bodendenkmälern (§ 8 DtschG)**

**VI HINWEISE**

**1.0 Hinderniswirkung**

**2.0 Deutsche Bahn AG**

1. Änderung Vorhaben- und Erschliessungsplan

**VI VERFAHRENSVERMERKE**

**1.0 Der Stadtrat hat am 07.05.2018 die Aufstellung des Vorhabenbezogenen Bebauungsplanes „Betonfertiglewerk“ Firma KANN - 1. Änderung beschlossen.**

**2.0 Der Stadtrat hat am 23.07.2018 die Billigung und erneute Auslegung des Entwurfes des Vorhabenbezogenen Bebauungsplanes „Betonfertiglewerk“ Firma KANN mit Begründung jeweils i.d.F. vom 13.07.2018 beschlossen.**

**3.0 Am ... beschloss der Stadtrat den Vorhabenbezogenen Bebauungsplan „Betonfertiglewerk“ Firma KANN - 1. Änderung mit Begründung jeweils i.d.F. vom ... als Satzung (§ 10 Abs. 1 BauGB).**

**4.0 Die Satzung über den Vorhabenbezogenen Bebauungsplan „Betonfertiglewerk“ Firma KANN - 1. Änderung wurde am ... ausgefertigt. Der Satzungsbeschluss wurde am ... öffentlich bekanntgemacht (§ 10 Abs. 3 BauGB). Der Vorhabenbezogene Bebauungsplan „Betonfertiglewerk“ Firma KANN - 1. Änderung mit Begründung ist der Bekanntmachung rechtsverbindlich geworden und wird seitdem zu den allgemeinen Dienststunden im Stadtbauamt zu jedermanns Einsicht bereitgehalten. Auf die Rechtslagen §§ 44 und 215 BauGB ist hingewiesen worden.**

**Haftl. den:**  
Stadl. Haßfurt  
Werner  
Erster Bürgermeister

**Übersichtslageplan 1:10.000**

| 2   | Einberufung Stellungnahmen TOB gemäß § 3 Abs. 2 und § 4 Abs. 2 BauGB | 07.09.18  | Haßfurt | 07.09.18 | Roschtau/Ansitz |
|---|--|-----------|---------|----------|-----------------|
| 1   | Einberufung Stellungnahmen TOB gemäß § 3 Abs. 2 und § 4 Abs. 2 BauGB | 13.07.18  | Haßfurt | 13.07.18 | Roschtau        |
| Nr.   | Änderungen   | geänd. am | Name    | gepr. am | Name            |
| Vorhaben: <b>Bebauungsplan mit integrierter Grundordnung Stadt Haßfurt</b>                                |  |           |         |          |                 |
| Projekt-Nr.: 195598   |  |           |         |          |                 |
| Anlage: <b>GENEHMIGUNG</b>  |  |           |         |          |                 |
| Plan-Nr.: <b>1</b>  |  |           |         |          |                 |
| Landkreis: <b>Haßberge</b>  |  |           |         |          |                 |
| Mafstab: <b>Vorhabenbezogener Bebauungsplan „Betonfertiglewerk“ Firma KANN - 1. Änderung</b>              |  |           |         |          |                 |
| 1:1000  |  |           |         |          |                 |
| Vorhabenverfasser:<br>KANN GmbH Bauhofwerke<br>Bendorfer Straße<br>96170 Bendorf-Mühlheim                 |  |           |         |          |                 |
| Entwurfsverfasser:<br><b>BAURCONSULT</b><br>ARCHITECTUR GENIEßERE<br>Haßfurterstraße 116<br>96108 Haßfurt |  |           |         |          |                 |
| Tag: <b>03.2018</b>   |  |           |         |          |                 |
| Name: <b>Roschtau</b>   |  |           |         |          |                 |
| gepr.: <b>03.2018</b>   |  |           |         |          |                 |
| Name: <b>Roschtau</b>   |  |           |         |          |                 |
| geänd.:   |  |           |         |          |                 |
| Datum: <b>02.05.2018</b>  |  |           |         |          |                 |
| Datum: <b>02.05.2018</b>  |  |           |         |          |                 |

1. Änderung Vorhaben- und Erschliessungsplan

